


Budynek ul. Jasnogórska 11
piętro II

Małopolskie Centrum Przedsiębiorczości

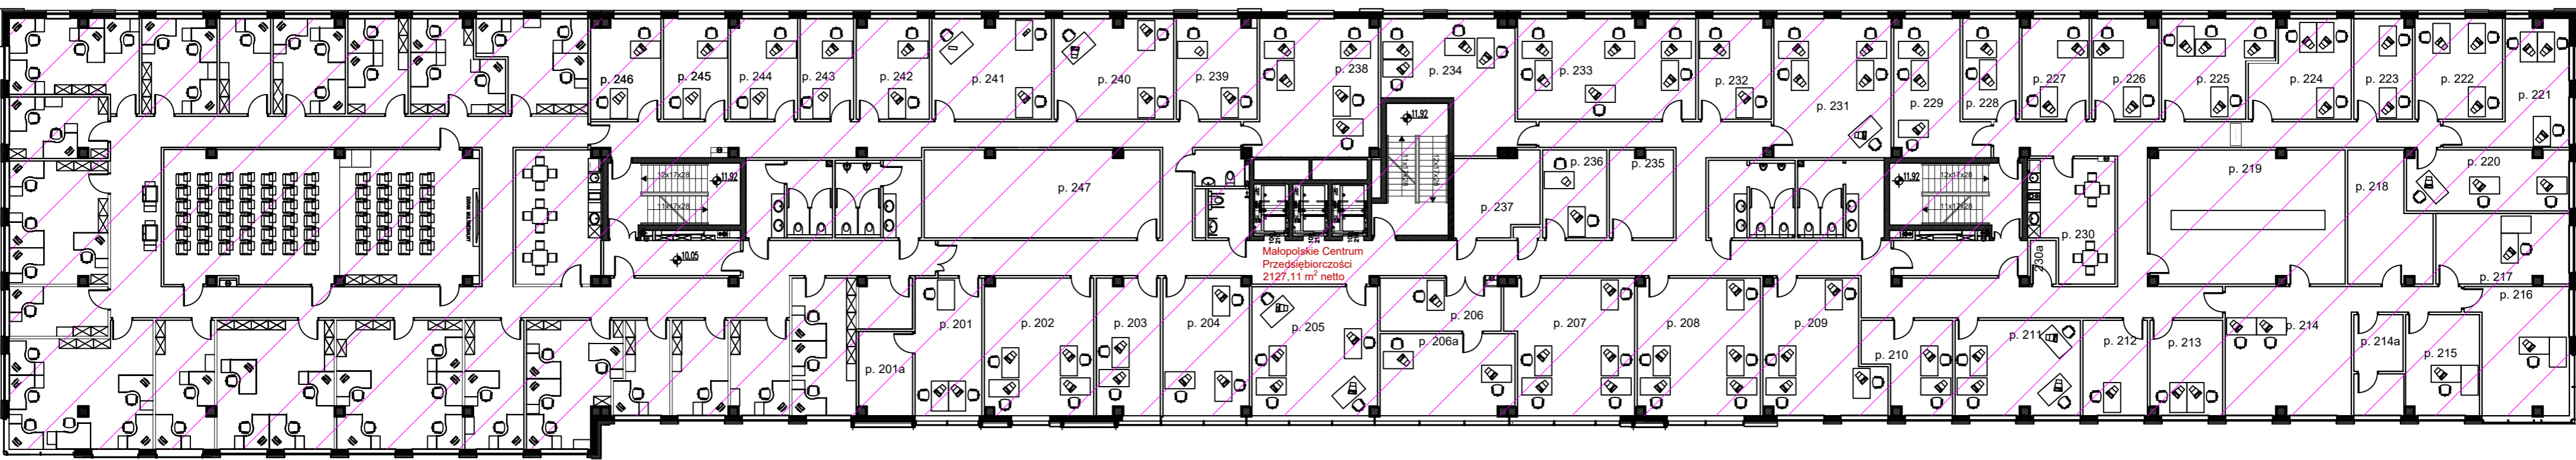

Małopolskie Centrum Przedsiębiorczości

Małopolskie Centrum
Przedsiębiorczości
2127,11 m² netto
(w tym toalety 76m²)